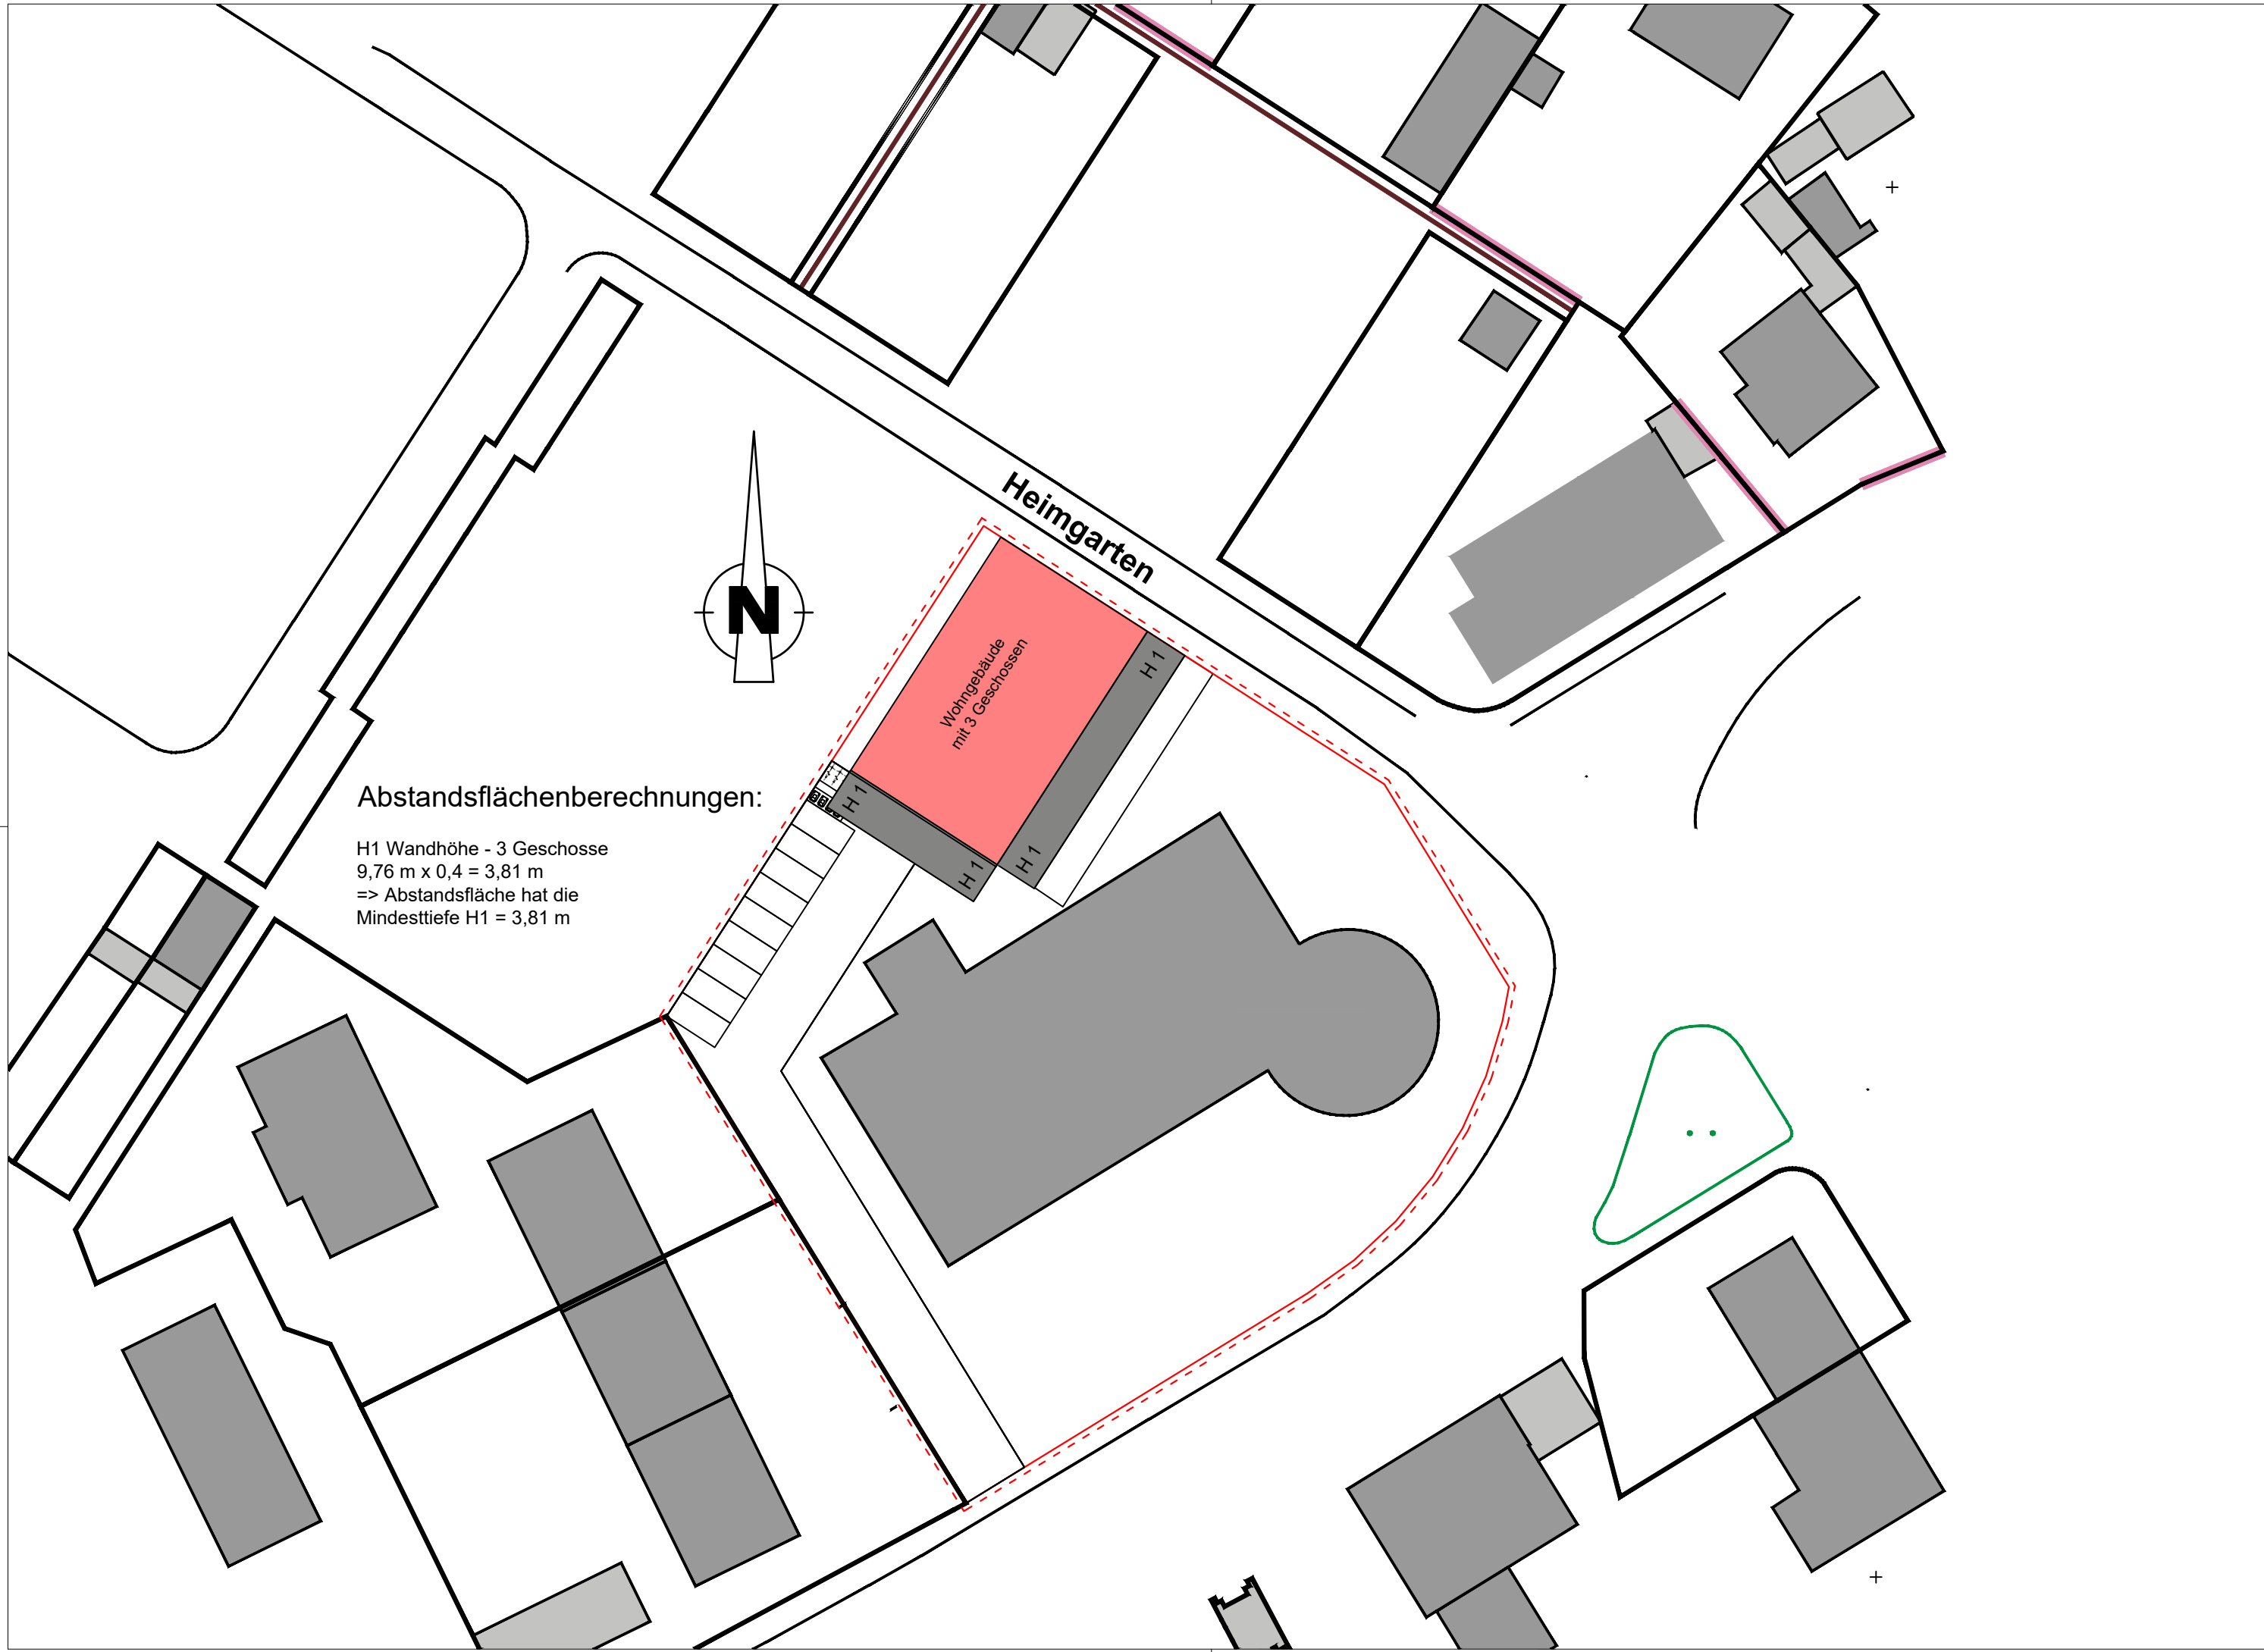


Abstandsflächenberechnungen:

H1 Wandhöhe - 3 Geschosse
 $9,76 \text{ m} \times 0,4 = 3,81 \text{ m}$
=> Abstandsfläche hat die
Mindesttiefe H1 = 3,81 m

Heimgarten

Wohngebäude
mit 3 Geschossen

H1

H1

H1

..